
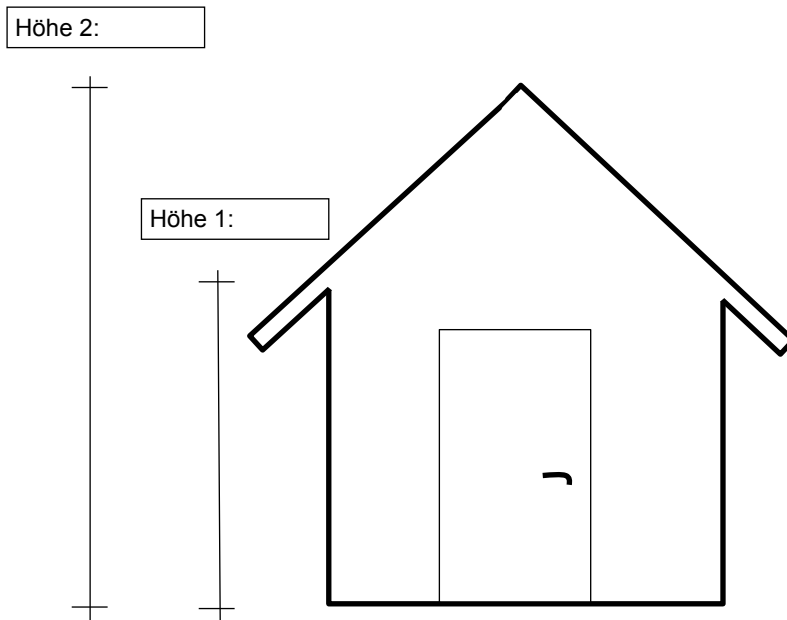


Mustervorlage:

Skizze einer Geschirrhütte

Kann als Anlage zur Anfrage verwendet werden. In diesem Fall Maße (Länge, Breite, Höhe) eingeben.

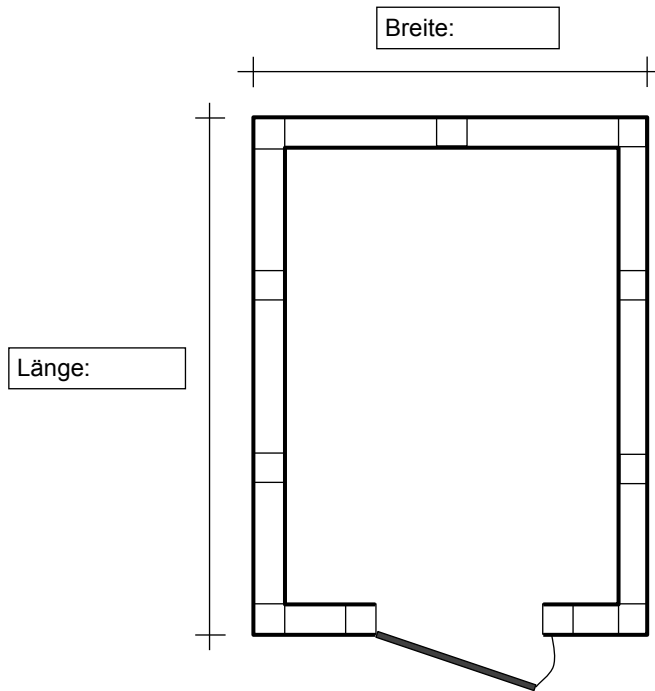

$\text{Volumen} = \text{Breite} \times \text{Länge} \times \frac{(\text{Höhe 1} + \text{Höhe 2})}{2} = \quad \times \quad \times \left(\frac{\quad + \quad}{2} \right) = \quad < 20 \text{ m}^3 ?$

10 20 30 40 m



Beispiel-Lageplan:

Maßstab 1:500

Bitte im Lageplan Ihres Flurstücks den Standort Ihrer Hütte (mit Maßangaben) einzeichnen.

